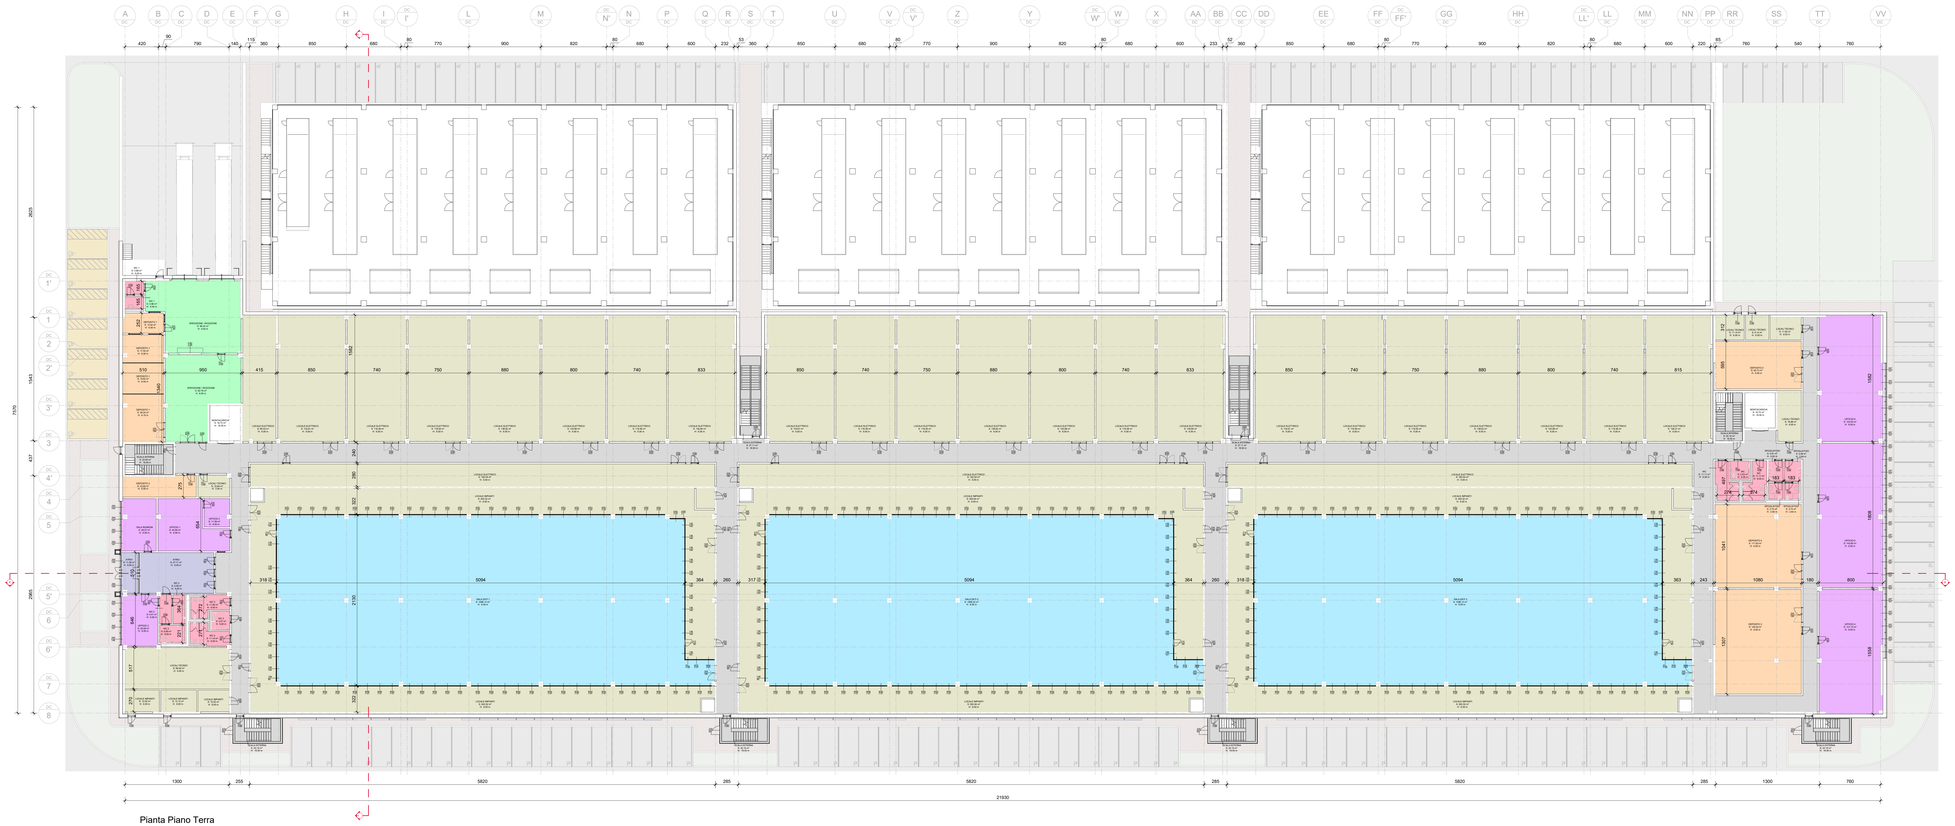

Pianta Piano Terra

Pianta Piano Terra Guardiola

DANIELE
DE BETTIN
Architetto
08.09.2025
08:39:23
UTC

LEGENDA LOCALI

- UFFICI
- SALE DATI
- LOCALI IMPIANTI/TECNICI
- CIRCOLAZIONE
- ATRIO
- SERVIZI IGIENICI
- SPEDIZIONE / RICEZIONE
- DEPOSITI

Ambienti	Superficie vero (mq)	Superficie finestrata (mq)	Sup. fin. minima richiesta	R.I.	Verifica congruità
Ufficio 1	45,95	-	5,74	0,00	-
Ufficio 2	11,09	-	5,74	0,00	-
Ufficio 3	29,59	19,29	1,39	13,19	VERIFICATO
Ufficio 4	121,73	21,78	3,70	5,89	VERIFICATO
Ufficio 5	143,8	58,59	15,22	3,82	VERIFICATO
Ufficio 6	123,53	30,63	17,98	1,70	VERIFICATO
Sala riunioni	28,57	16,20	3,57	5,10	VERIFICATO
Atrio	59,09	27,71	7,39	3,75	VERIFICATO
Deposito 1	79,79	-	-	-	S.P.P.
Deposito 2	23,63	-	-	-	S.P.P.
Deposito 3	140,05	-	-	-	S.P.P.
Deposito 4	111,63	-	-	-	S.P.P.
Deposito 5	63,72	-	-	-	S.P.P.
WC 1	17,88	-	-	-	AERAZIONE FORZATA
WC 2	17,88	-	-	-	AERAZIONE FORZATA
WC 3	27,62	-	-	-	AERAZIONE FORZATA
WC 4	27,65	-	-	-	AERAZIONE FORZATA
Locale elettrico	136,04	-	-	-	S.P.P.
Locale elettrico	130,84	-	-	-	S.P.P.
Locale elettrico	133,61	-	-	-	S.P.P.
Locale elettrico	116,46	-	-	-	S.P.P.
Locale elettrico	118,05	-	-	-	S.P.P.
Locale elettrico	138,62	-	-	-	S.P.P.
Locale elettrico	125,96	-	-	-	S.P.P.
Locale elettrico	116,46	-	-	-	S.P.P.
Locale elettrico	128,21	-	-	-	S.P.P.
Locale elettrico	116,46	-	-	-	S.P.P.
Locale elettrico	125,96	-	-	-	S.P.P.
Locale elettrico	138,62	-	-	-	S.P.P.
Locale elettrico	118,05	-	-	-	S.P.P.
Locale elettrico	116,46	-	-	-	S.P.P.
Locale elettrico	133,61	-	-	-	S.P.P.
Locale elettrico	116,46	-	-	-	S.P.P.
Locale elettrico	138,62	-	-	-	S.P.P.
Locale elettrico	118,05	-	-	-	S.P.P.
Locale elettrico	116,46	-	-	-	S.P.P.
Locale elettrico	133,61	-	-	-	S.P.P.
Locale elettrico	65,43	-	-	-	S.P.P.
Locale elettrico quadri secondari	162,54	-	-	-	S.P.P.
Locale elettrico quadri secondari	162,54	-	-	-	S.P.P.
Locale elettrico quadri secondari	162,54	-	-	-	S.P.P.
Locale impianti	1507,55	-	-	-	S.P.P.
Locale impianti	21,26	-	-	-	S.P.P.
Locale impianti	21,54	-	-	-	S.P.P.
Locale impianti	21,53	-	-	-	S.P.P.
Locale impianti	10,94	-	-	-	S.P.P.
Locale impianti	18,88	-	-	-	S.P.P.
Locale impianti	66,92	-	-	-	S.P.P.
Portineria	7,7	2,5	0,96	-	VERIFICATO
Dep. portineria	3,65	-	-	-	S.P.P.
WC portineria	3,96	-	-	-	AERAZIONE FORZATA
Spogliatoio	8,56	-	-	-	AERAZIONE FORZATA
Spogliatoio	9,9	-	-	-	AERAZIONE FORZATA
Sala dati 1	1096,13	-	-	-	S.P.P.
Sala dati 2	1096,32	-	-	-	S.P.P.
Sala dati 3	1096,13	-	-	-	S.P.P.

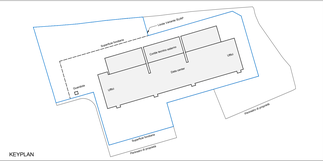

KEYPLAN

REGIONE: Regione Lombardia

CITTA' METROPOLITANA: Città Metropolitana di Milano

COMUNE: Comune di Sediano

HSMXP1 - Campus Sedriano

Progetto per un nuovo Data Center in via Luigi Galvani a Sediano, MI, Italy

PROPONENTE: AMBRA ITALY DC SPV S.R.L.

PROPRIETA' DELLE AREE: SEDRIA S.R.L.

SVILUPPATORE: hscale

PROCEDURA:

Valutazione di impatto ambientale per l'installazione di gruppi elettrogeni di emergenza con potenza maggiore di 150 MWt

D.Lgs 152/2006, Parte II
D.Lgs 152/2006, art. 5, Allegato II, vita parte secondo - progetti di competenza statale

TEAM DI PROGETTO :

IDENTIFICATORE:

PROGETTO:	SEZIONE:	TITOLO:	AUTORE:
HS MXP1 SD8	ARC02	DC-Pianta piano terra	DBA - Daniele De Bettin

PROGETTAZIONE COORDINATA:

DBA S.p.A.
Via Giovanni Battaglia 10
20121 Milano
+39 0422 693011
dba@dbagroup@pec.dbagroup.it

Responsabile del progetto:
Daniele De Bettin

Aziende certificate ISO 9001:2015
Mod.n.1, 9001-Ediz.n.1, R.1910

PROGETTAZIONE COORDINATA:

STUDIO TECNICO CASTELLI S.R.L.
Via Montegrappa 39
21014 - Lonate Ceppino (VA)
+39 0332 651915
info@pec.studiotecnicocastelli.eu

Responsabile del progetto:
Dott. Giovanni Castelli

NOTE:

RV.	EMISSIONE	REVISIONE 09.09.2025
REV.	DESCRIZIONE REVISIONE	DATA

TITOLO:

DC-Pianta piano terra

DESCRIZIONE:

Pianta piano terra Data Center

FORMATO: A0++ (1420*841)
SCALA: 1:200
REDATTO: DGGI
CONTROLLATO: VSB
APPROVATO: APO

NOME FILE: **HSMXP1SD8_ARC02_DC-Pianta piano terra**

PROPRIETA' DI DBA S.p.A. NON UTILIZZABILE A TERZI SENZA LICENZA O PREVIO ASSENSO CONTRATTUALE SCRITTO DA PARTE DI DBA